Piano Illuminazione Pubblica (PIP)

Comune di Mendrisio

LAMPADE

Allegato C1

Data: 22.03.2017
Scala: 1:32'000
Formato stampa: ISO-A3

Legenda

- Confini di quartiere
- Mappa catastale

Lampade

- Fluorescente
- LED
- Ioduri metallici
- Luce miscelata
- Mercurio
- Sodio
- Risparmio

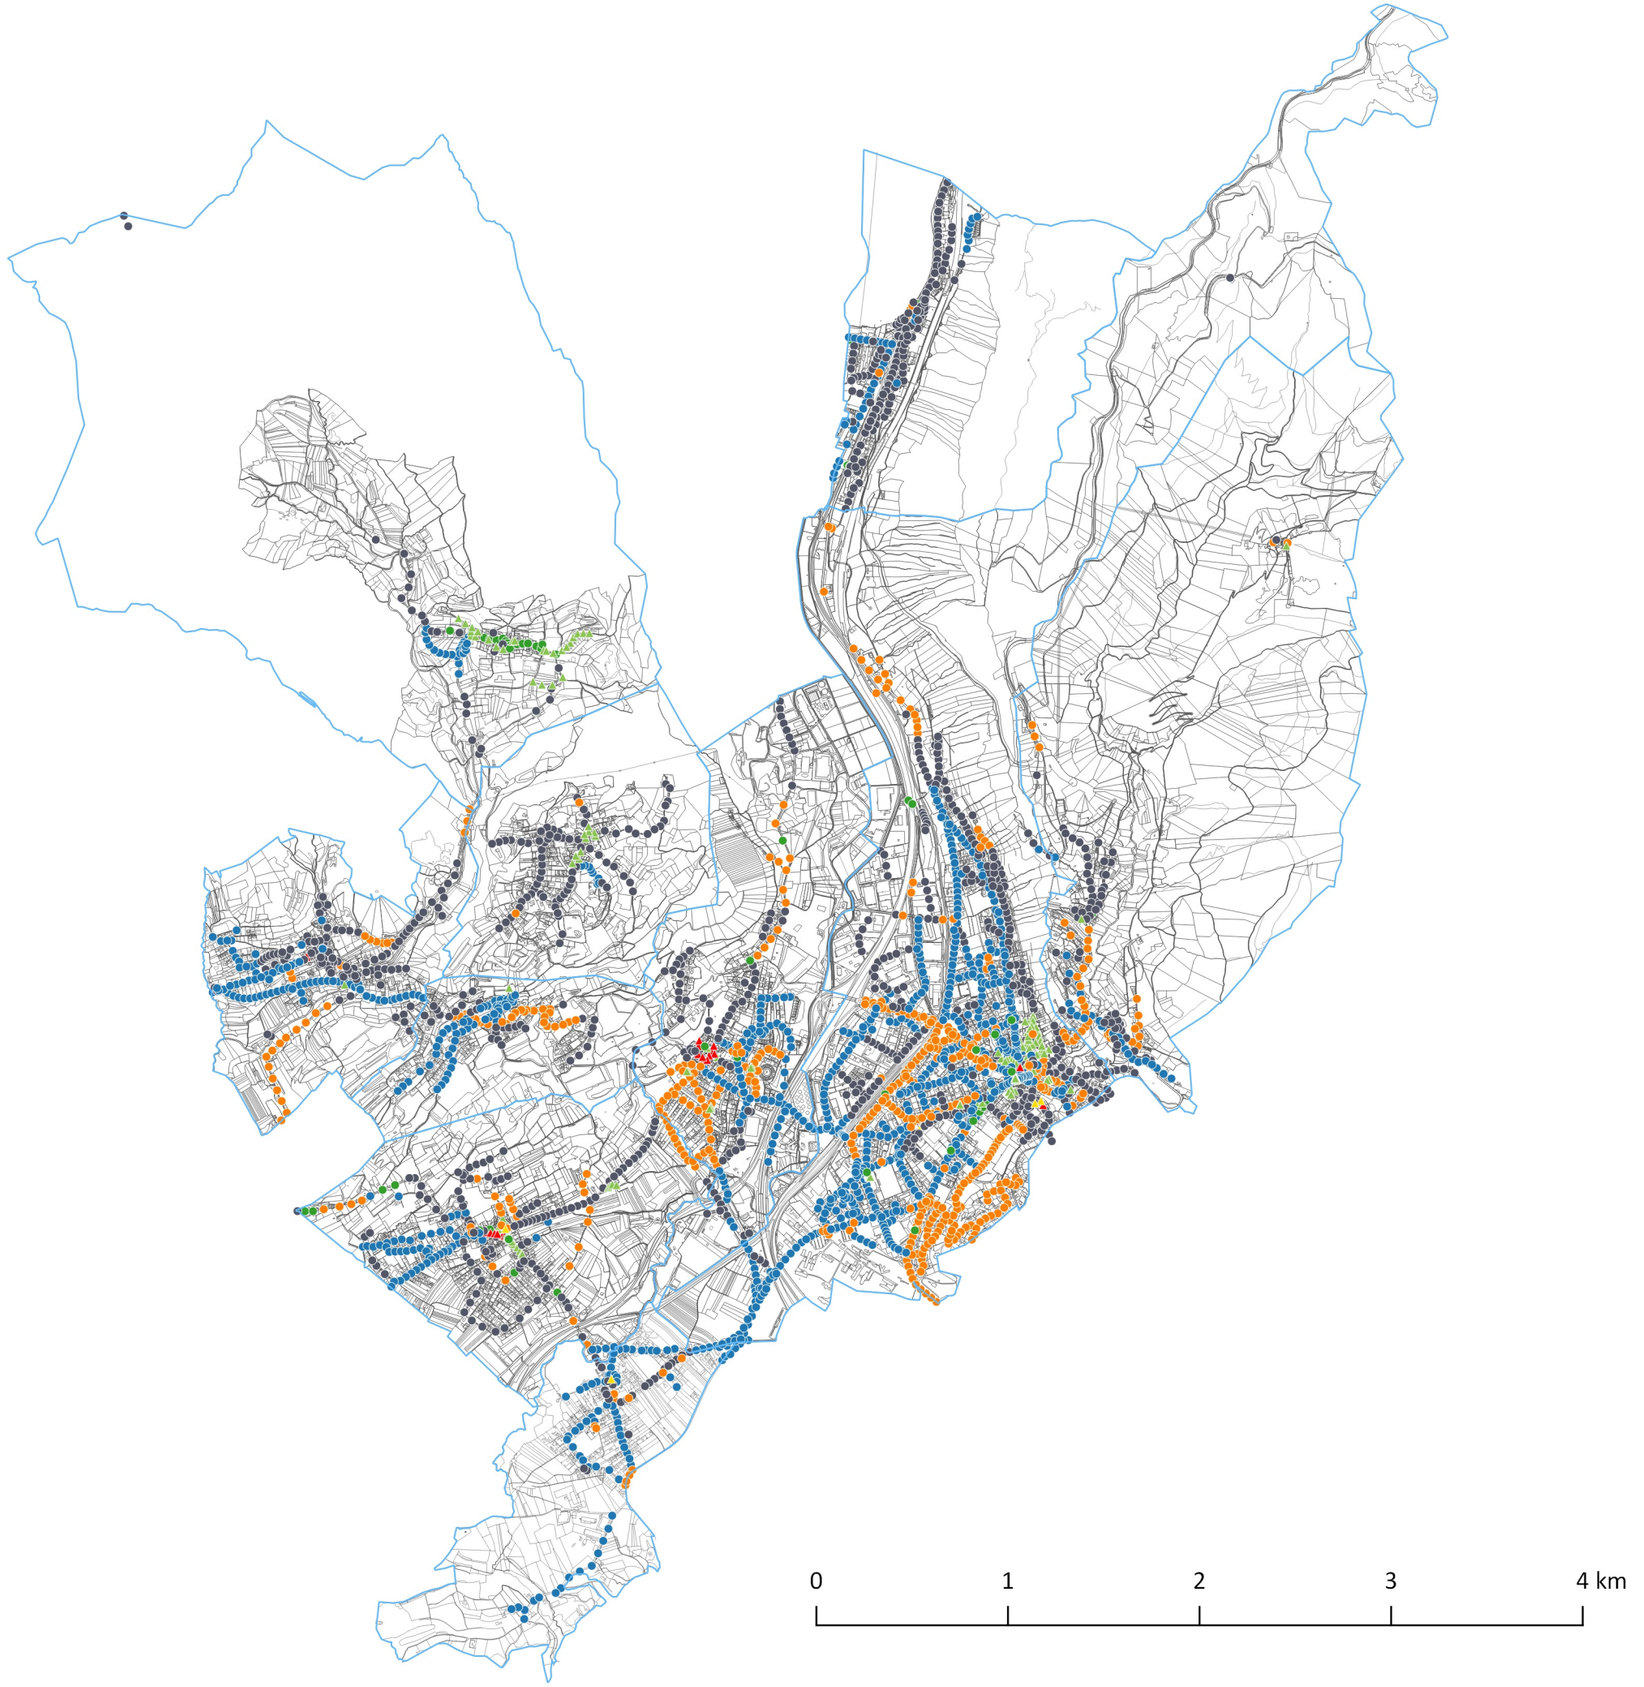

ENERTI SA
via ai Ronchi 1, 6802 Rivera
T +41 91 946 39 28
info@enerti.ch;
www.enerti.ch