

PIANO REGOLATORE

1:2000

COMUNE DI BESAZIO

PIANO DELLE ZONE **COPIA**
1 : 2000

PUBBLICAZIONE PIANO REGOLATORE

ESAME PRELIMINARE DIP. AMBIENTE: 27 agosto 1976
 ADOZIONE DEL CONSIGLIO COMUNALE NELLA SEDUTA DEL 11 aprile 1978
 ANNUNCIO SUL FOGLIO UFFICIALE NO. 33 DEL 25 aprile 1978
 PUBBLICAZIONE PRESSO LA CANCELLERIA COMUNALE DAL 02.05.1978 AL 31.05.1978
 APPROVAZIONE DEL CONSIGLIO DI STATO CON RISOLUZIONE NO. 4188 DEL 11 luglio 1980

PUBBLICAZIONE VARIANTI (A SEGUITO APPROVAZIONE PR)

ADOZIONE DEL CONSIGLIO COMUNALE NELLA SEDUTA DEL 20 dicembre 1982
 ANNUNCIO SUL FOGLIO UFFICIALE NO. 5 DEL 18 gennaio 1983
 PUBBLICAZIONE PRESSO LA CANCELLERIA COMUNALE DAL 17.01.1983 AL 15.02.1983
 APPROVAZIONE DEL CONSIGLIO DI STATO CON RISOLUZIONE NO. 2213 DEL 2 maggio 1984

PUBBLICAZIONE PIANO PARTICOLAREGGIATO

ESAME PRELIMINARE DIPARTIMENTO AMBIENTE: gennaio 1982
 ADOZIONE DEL CONSIGLIO COMUNALE NELLA SEDUTA DEL 1 febbraio 1982
 ANNUNCIO SUL FOGLIO UFFICIALE NO. 24 DEL 26 marzo 1982
 PUBBLICAZIONE PRESSO LA CANCELLERIA COMUNALE DAL 15.03.1982 AL 15.04.1982
 APPROVAZIONE DEL CONSIGLIO DI STATO CON RISOLUZIONE NO. 6174 DEL 23 novembre 1983

Il Sindaco: *D. FERRARI*
 Il Segretario: *F. CACCI*

STUDIO DI URBANISTICA TECNICA
 ARCH. ENEA MINA VIA T. RODARI BELLINZONA TEL. 35 32 21 22 PIANO N° 23. 2a


LEGENDA

- ZONA RESIDENZIALE ESTENSIVA R2 (I.S. = 0,4)
- ZONA PER ATTREZZATURE ED EDIFICI D'INTERESSE PUBBLICO
- COMPRESORIO DEL PIANO PARTICOLAREGGIATO
- ZONA DEL NUCLEO TRADIZIONALE
- AREA EDIFICABILE A SCOPO RESIDENZIALE
- PERIMETRO DI EDIFICAZIONE ALL'INTERNO DEL COMPRESORIO
- AREA NON EDIFICABILE DI PROTEZIONE
- TERRITORIO FUORI DELLE ZONE EDIFICABILI
- ZONA FORESTALE INDICATIVA
- STRADA PRINCIPALE
- PERCORSI PEDONALI
- P POSTEGGI

TABELLA PER IL CALCOLO DELLA CONTENIBILITA' DEL PIANO DI AZIONAMENTO

ZONA	SNI	STR	SEP	SAP	TOT	VEN	IS	INDICE	INDICE	INDICE	TERRAZZI	TERRAZZI	TERRAZZI	TERRAZZI	TERRAZZI	TERRAZZI	TERRAZZI	TERRAZZI
RR	2,897	0,277	---	---	0,277	1,421	---	---	---	---	---	---	---	---	---	---	---	---
PD	20,297	2,141	0,274	1,300	3,637	14,670	0,4	60 %	1,992	40	17000	---	---	---	---	---	---	
Zona resid. compresorio	13,612	0,420	0,145	1,000	1,555	2,057	var.	60 %	5102	40	130	---	---	---	---	---	---	
nel piano particolareggiato	---	---	---	---	---	---	---	---	---	---	---	---	---	---	---	---	---	---
area zona	0,400	---	---	---	0,400	0,200	---	---	---	---	---	---	---	---	---	---	---	---
TOTALE	25,964	2,850	0,319	2,300	5,469	20,092					17200	780	750	200				

LEGENDA:
 SNI superficie netta degli insediamenti
 STR superficie traffico
 SEP superficie edifici pubblici
 SAP superficie attrezzature pubbliche
 SEN superficie edificabile netta
 SUL superficie utile lorda
 IS indice di sfruttamento
 LI unità insediative
 A abitanti
 PL posti lavoro
 PT posti turismo
 INDICE di sfruttamento in metri formati dal piano particolareggiato per la zona
 INDICE di sfruttamento in metri formati dal piano particolareggiato per la zona
 INDICE di sfruttamento in metri formati dal piano particolareggiato per la zona

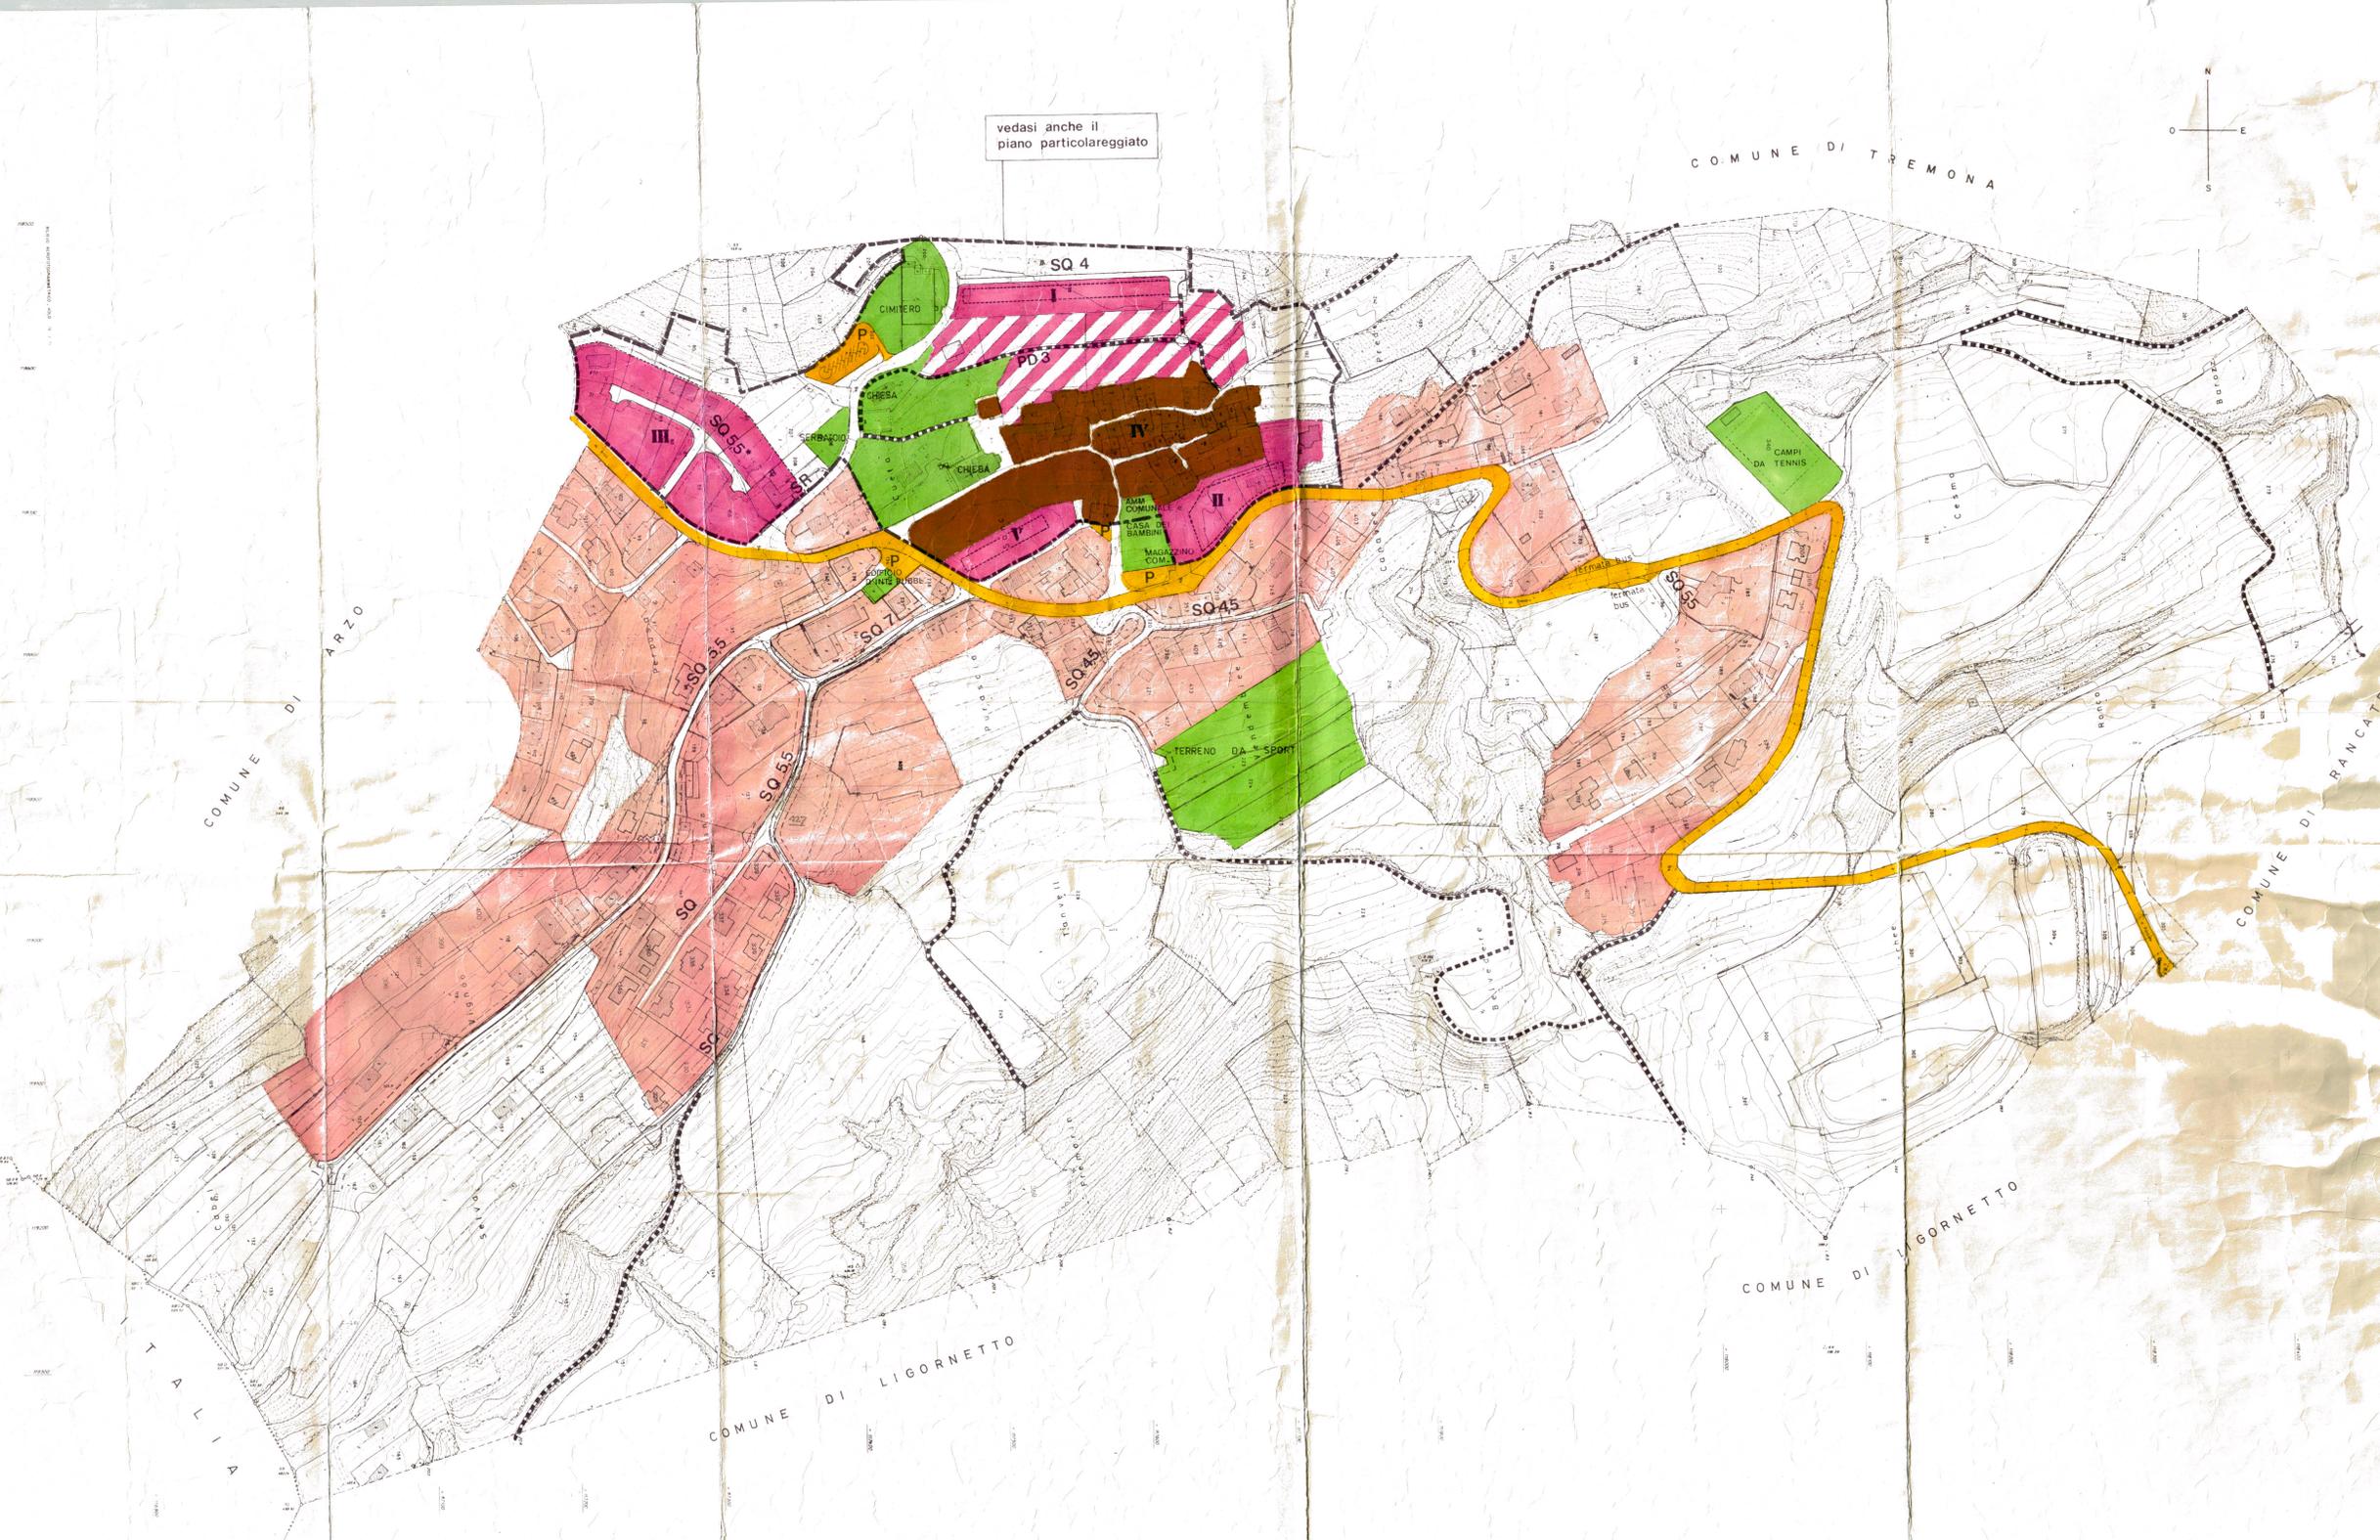

vedasi anche il piano particolareggiato

