



Tutela dei beni culturali

Zona di pianificazione "tutela beni culturali"
Quartiere di Ligornetto

Adottata dal Municipio

Preavviso del Dipartimento

Publicazione dal al

Febbraio 2023
860 X 614 mm




MATTEO HUBER ARCHITECTURE AND URBAN PLANNING
arch. dipl. ETH SIA OTIA / Pianificatore ORL - NDS - FUS
via Bagutti 45, 6900 Lugano - Tel. 091 9702182 - www.huberplan.com - info@huberplan.com



Estratto A - Nucleo di Ligornetto scala 1:200



- Bene culturale d'interesse cantonale (BCC) proposto
- Bene culturale d'interesse locale (BCL) proposto

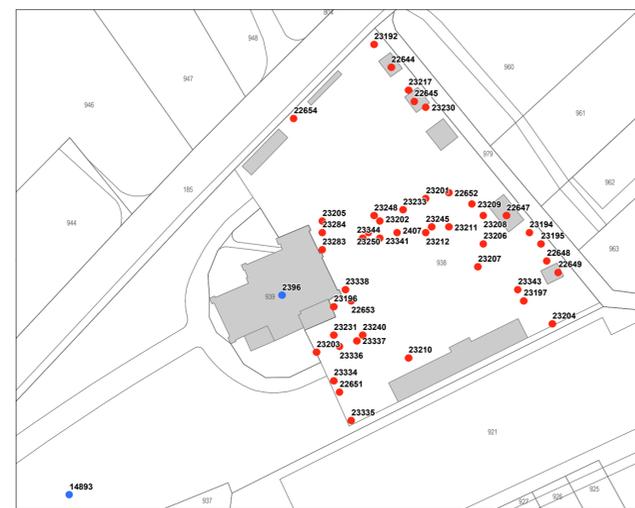

Estratto B -Cimitero di Ligornetto scala 1:500

Quartiere di Ligornetto scala 1:4000