



PR

COMUNE DI MENDRISIO
QUARTIERE DI RANCAIATE

PIANO REGOLATORE

DOCUMENTO AGGIORNATO

PIANO DI DETTAGLIO DEGLI INSEDIAMENTI
TRADIZIONALI SPARSI - PLANIMETRIE 1:500

Piano regolatore approvato dal C.d.S. con ris. no. 3405 del 9 luglio 2002
1902 del 6 maggio 2003

modificato ed aggiornato con le seguenti varianti:
var. approvata dal C.d.S. con ris. no. 6740 del 19 dicembre 2007
var. approvata dal C.d.S. con ris. no. 6761 del 17 dicembre 2013

317-859


EDIZIONE	DATA	PROG.	DIS.	CONTR.
A	06.08.2014	CC	AB	CC

LEGENDA


-  Limite del piano di dettaglio
-  Settore di protezione
-  Spazi liberi di correlazione
-  Settore di completazione
-  Oggetto culturale protetto dal comune
- 15** Mulino e segheria della Tana
-  Linea di arretramento

STUDIO D'INGEGNERIA CIVILE
CARLO COMETTI
ING. CIV. DIPL. STS/OTIA
VIA RUBIANA 3 - 6863 BESAZIO, MENDRISIO


cometti.ch

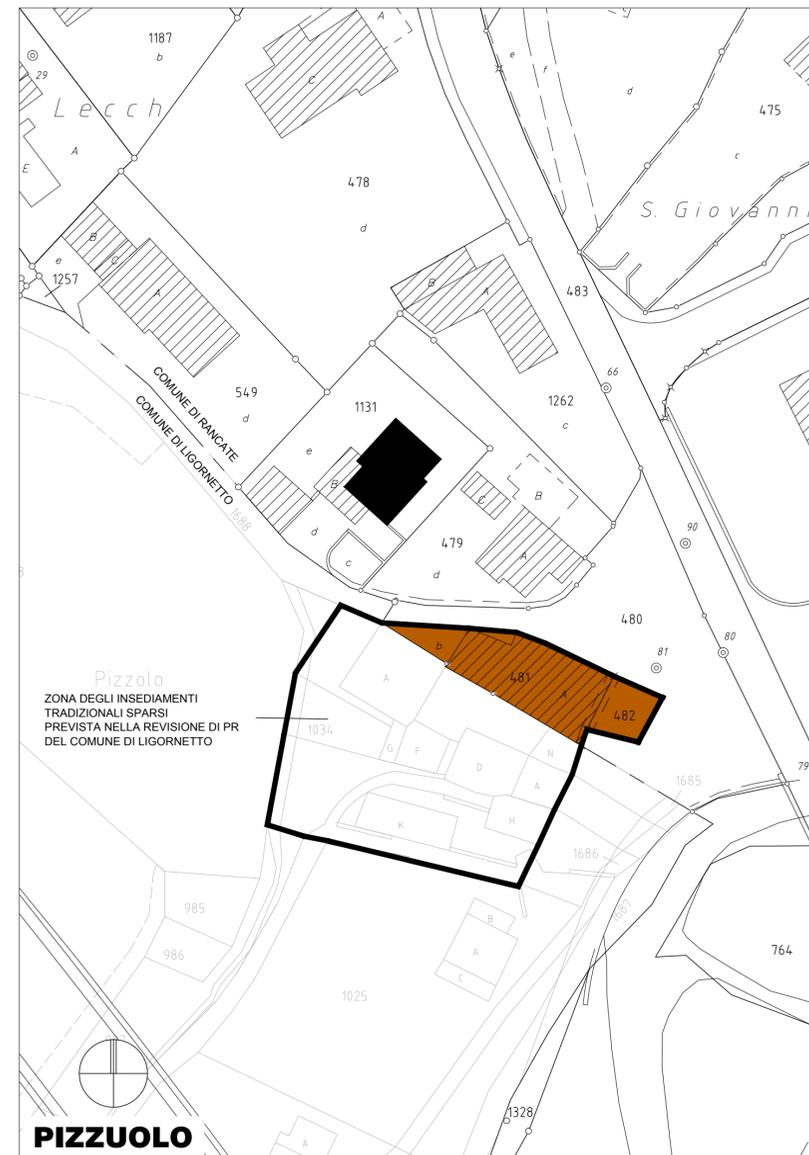

PIZZUOLO

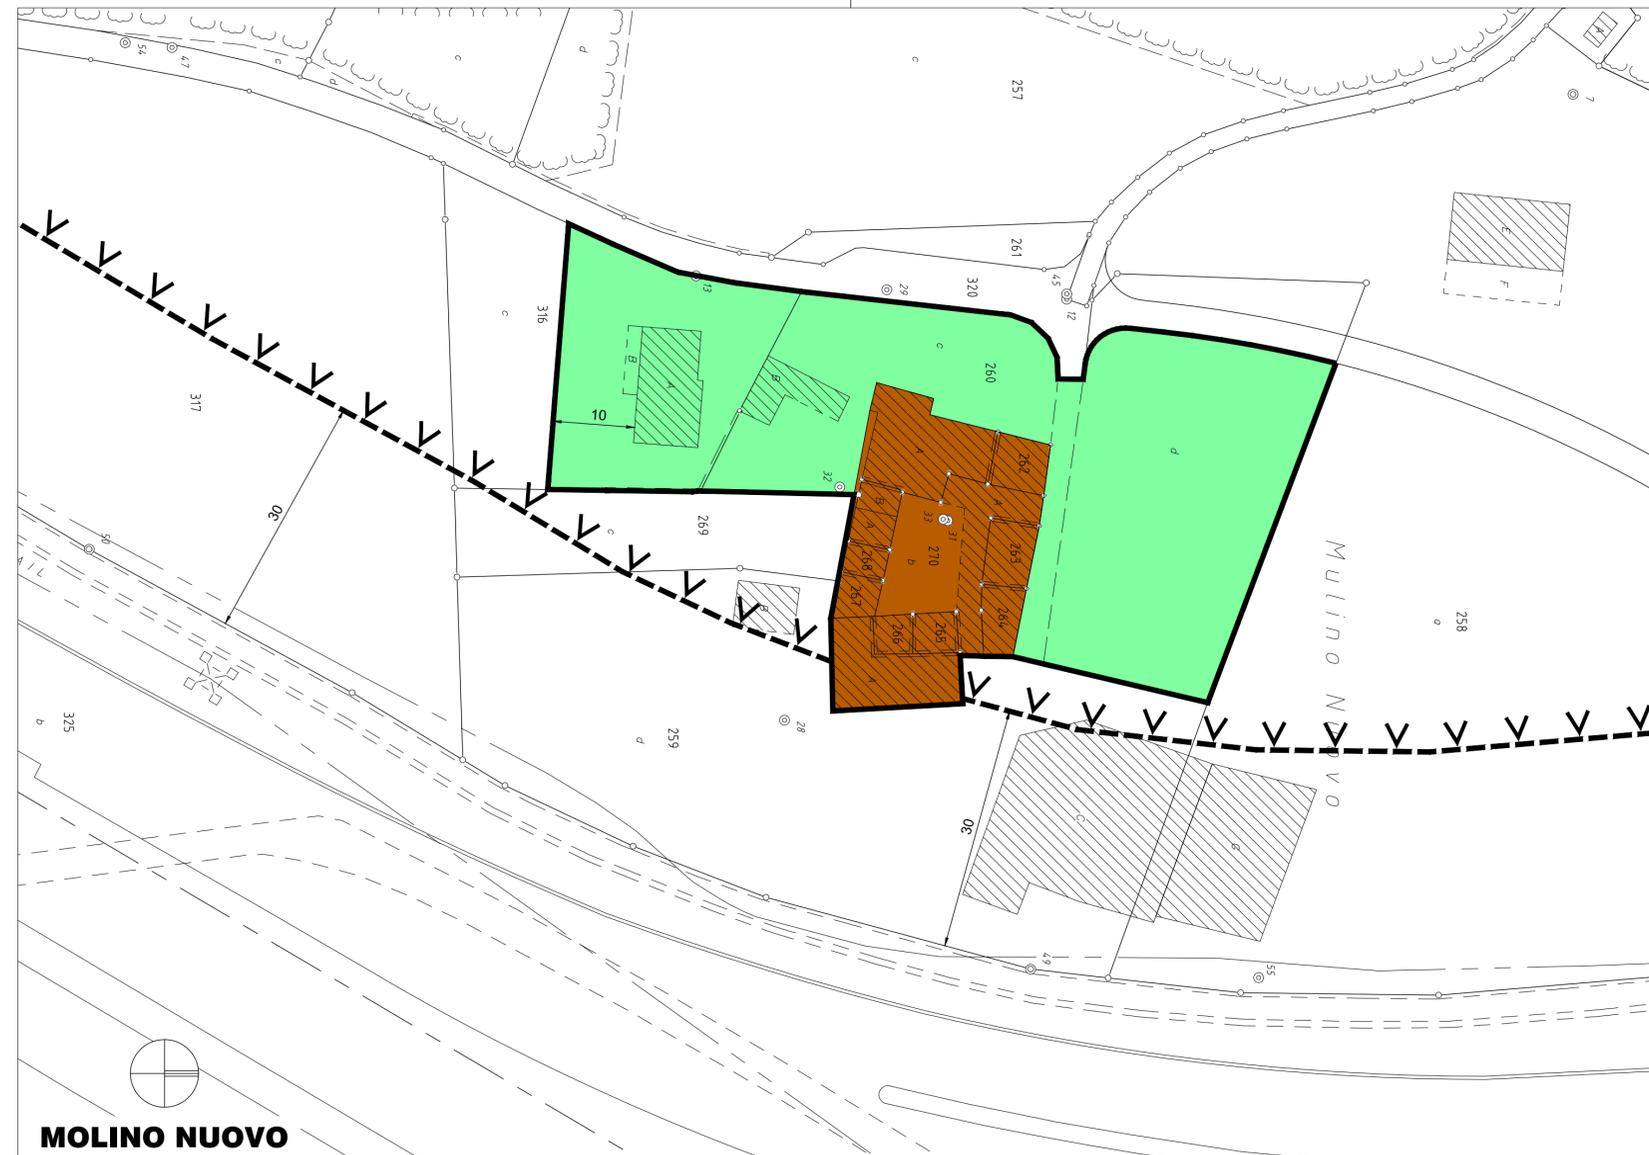

MOLINO NUOVO

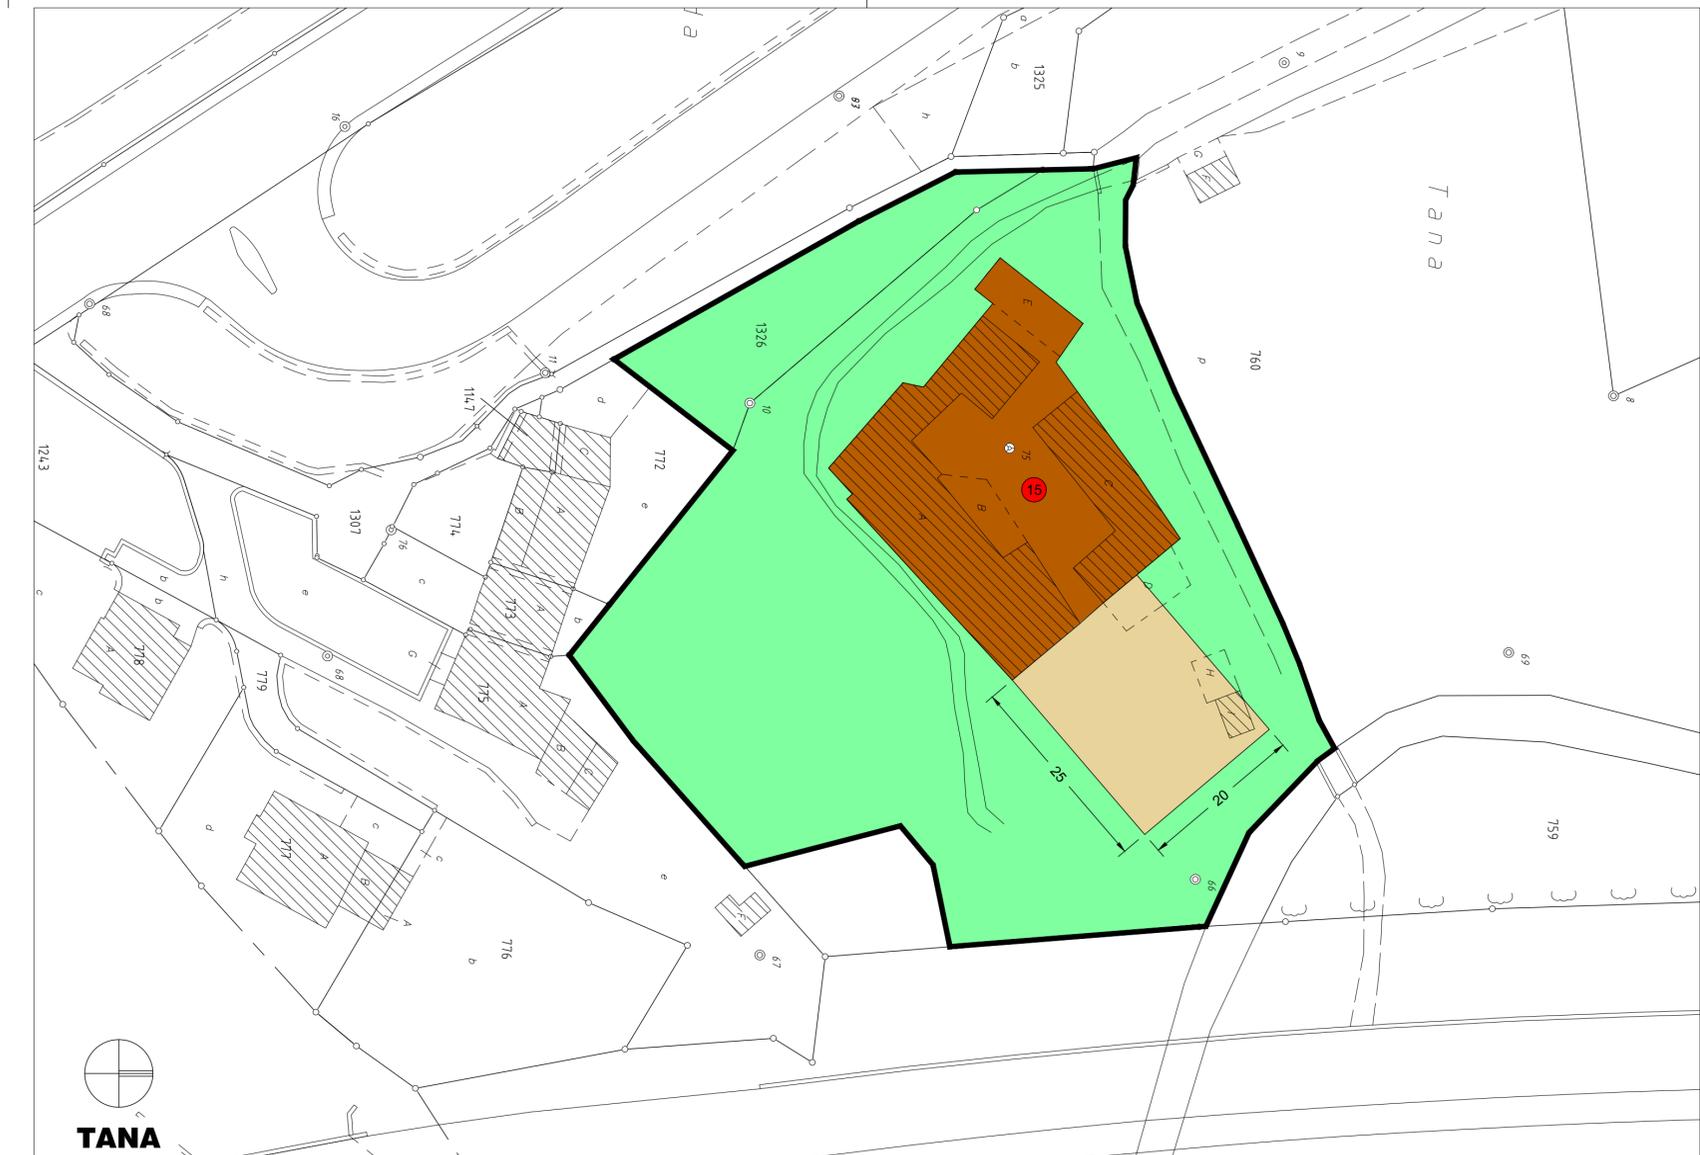

TANA