

Zona di pianificazione "tutela beni culturali"
Quartiere di Capolago

Adottata dal Municipio

Preavviso del Dipartimento


Pubblicazione dal al

Febbraio 2023
650 X 620 mm



MATTEO HUBER ARCHITECTURE AND URBAN PLANNING
arch. dipl. ETH SIA OTIA / Pianificatore ORL - NDS - FUS
via Bagutti 45, 6900 Lugano - Tel. 091 9702182 - www.huberplan.com - info@huberplan.com


- Bene culturale d'interesse cantonale (BCC) proposto
- Bene culturale d'interesse locale (BCL) proposto

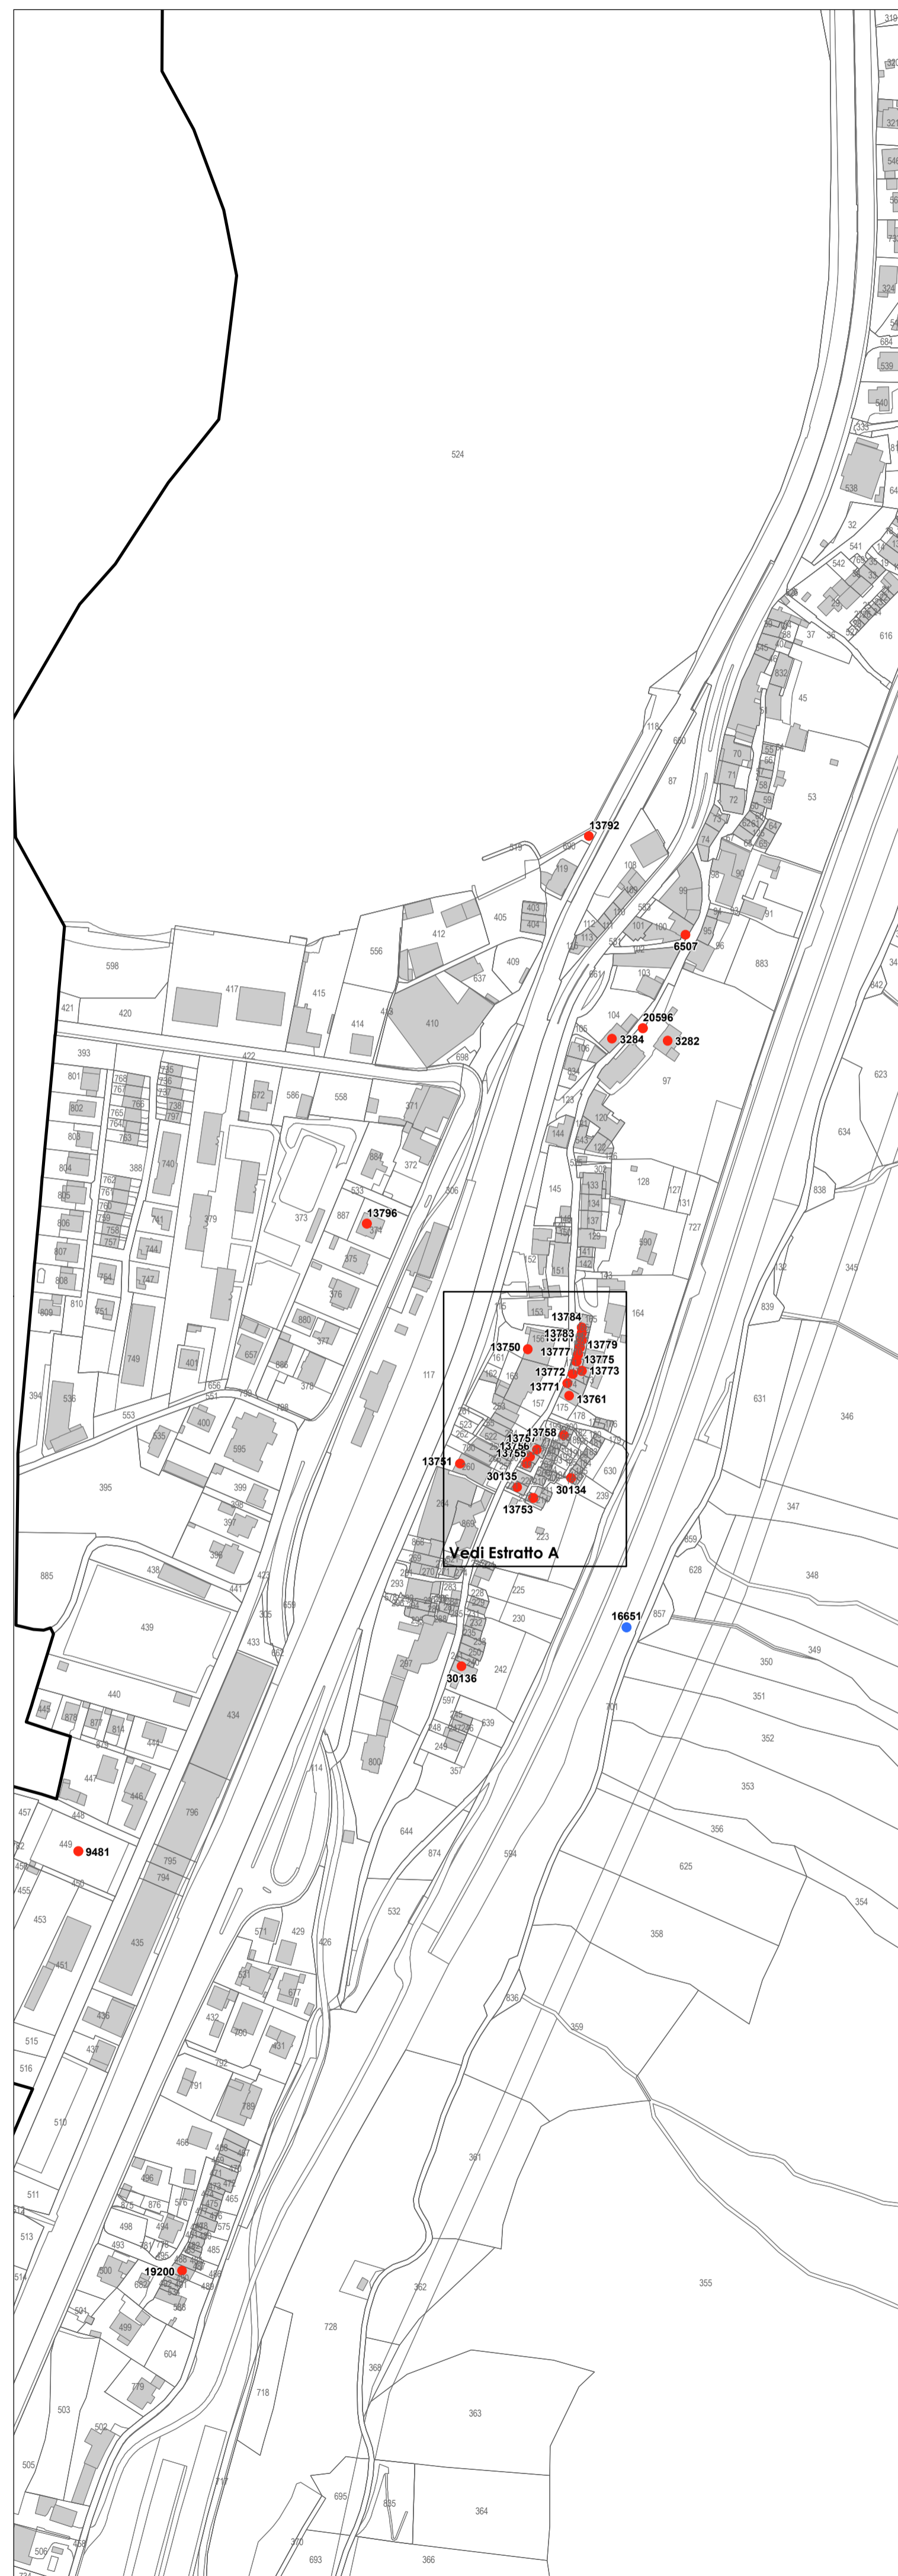

Quartiere di Capolago scala 1:2500



Estratto A -Cantine di Capolago scala 1:500

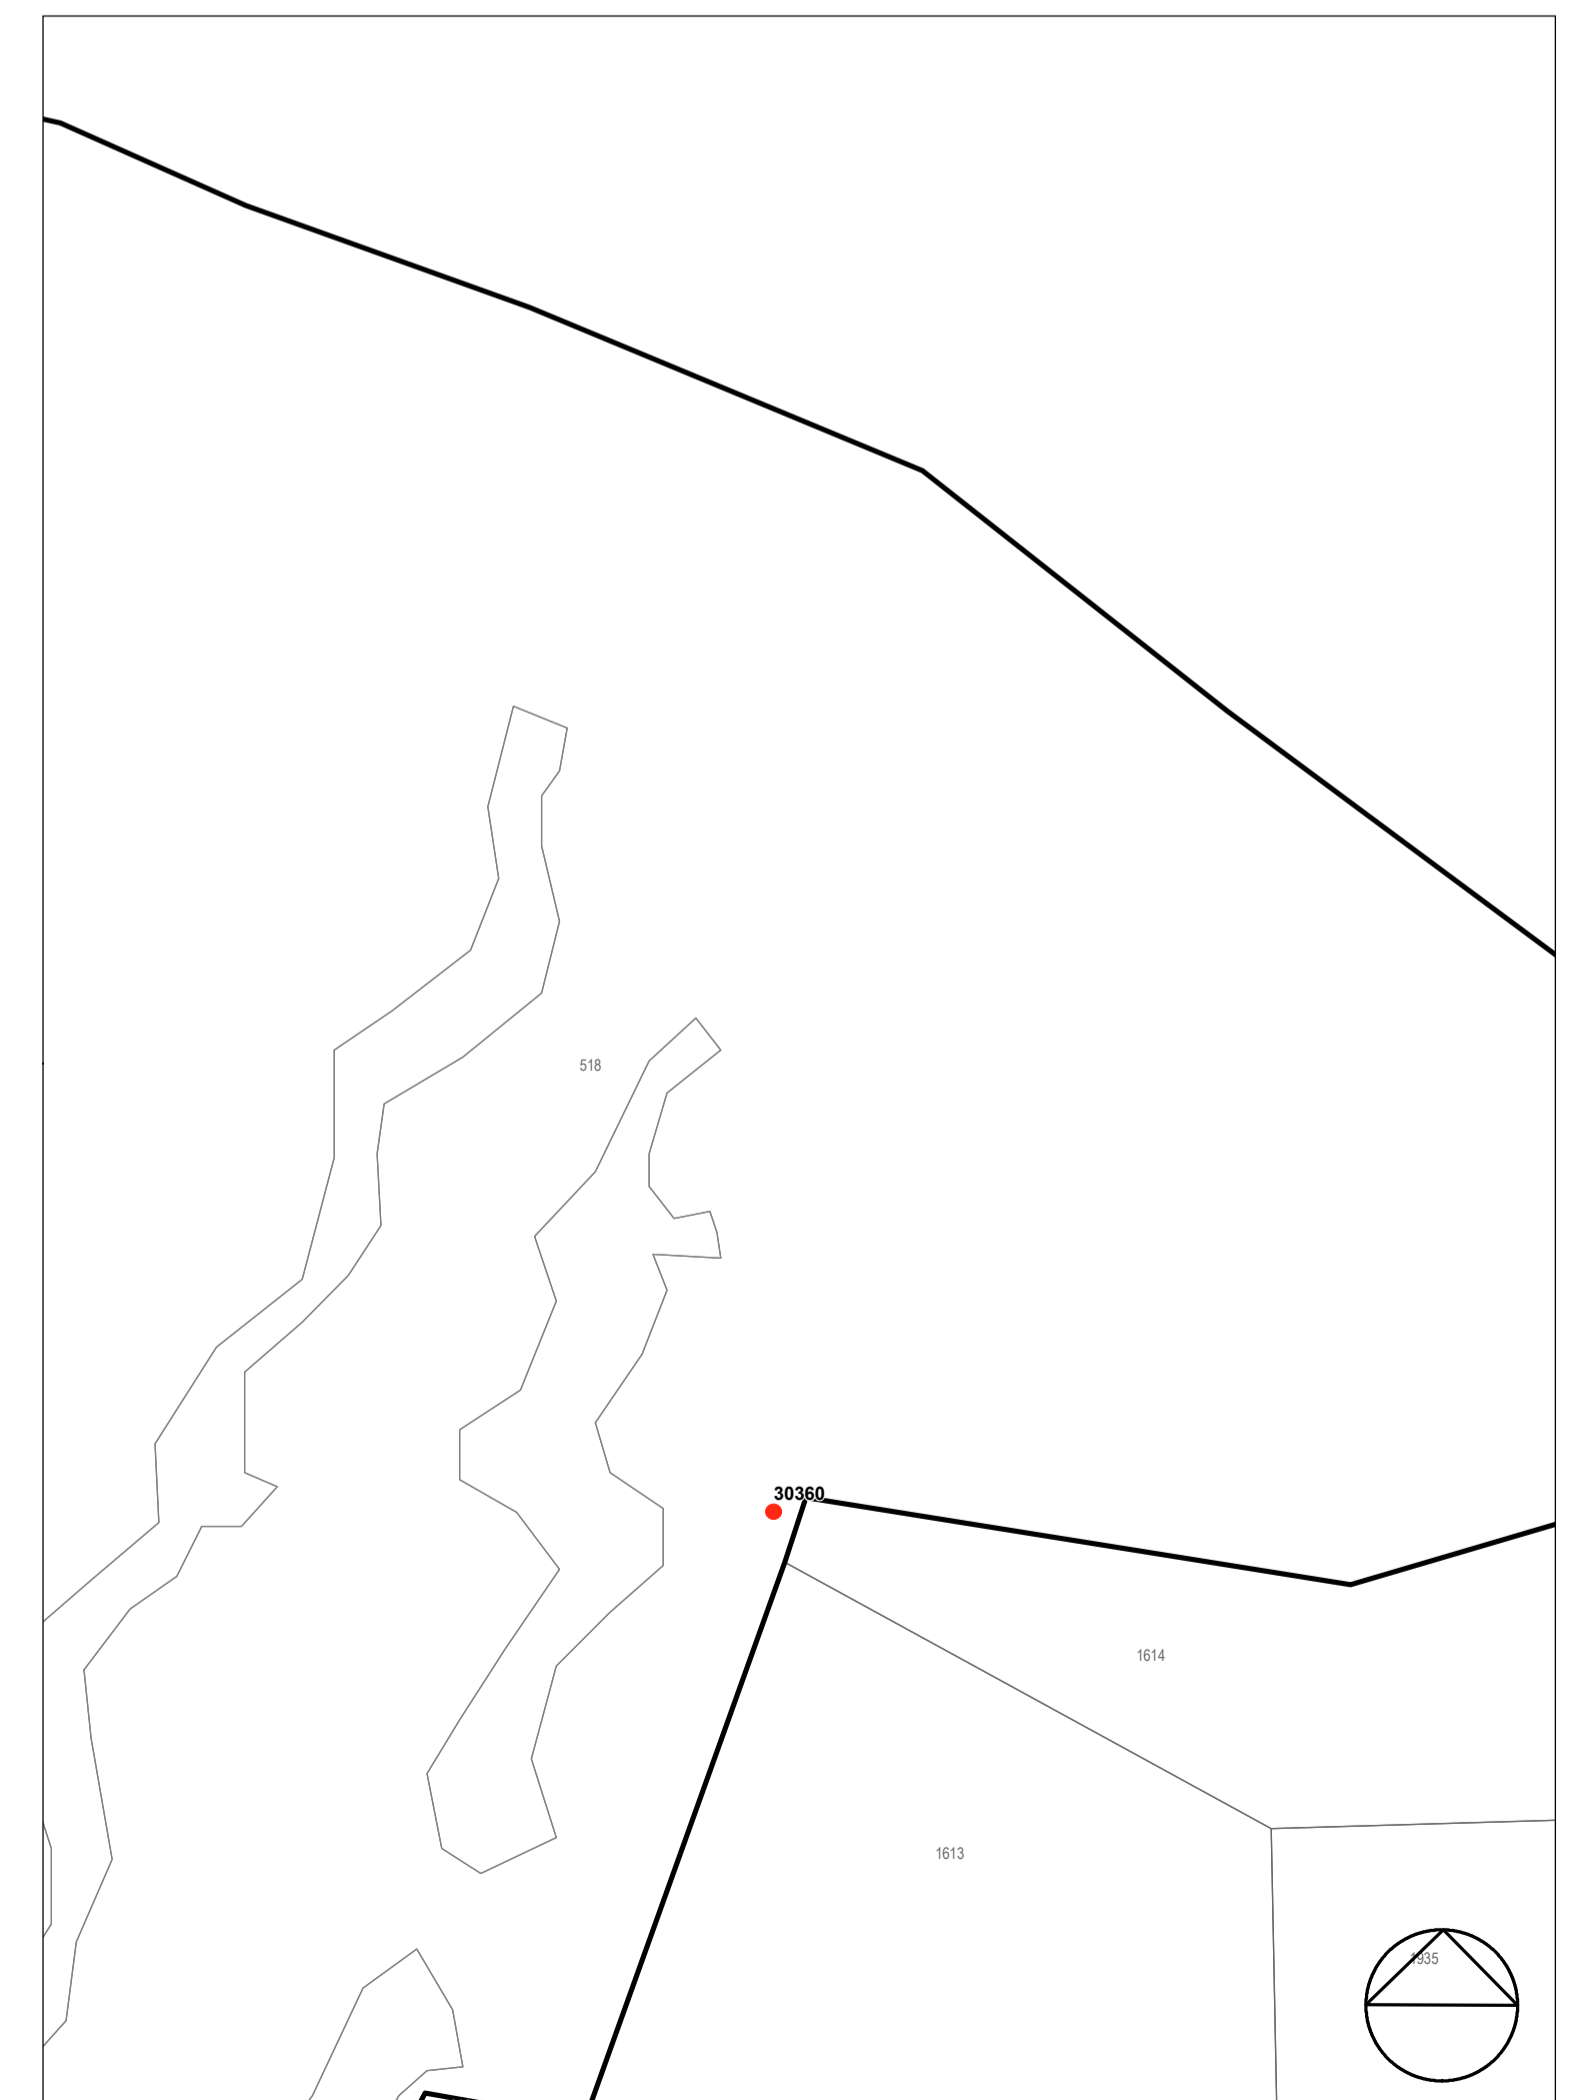

Estratto Monte Generoso scala 1:1000