


0 25 50 75 m

Città di Mendrisio
Comparto speciale -a- Stazione FFS
Settore Stazione Ovest
Proposta giugno 2011 (dettaglio)
Scala 1:1000 Data: Dicembre 2011

ATTO DI PUBBLICAZIONE


Allestito dal Municipio il 05.04.2012 – MM 115 / 2012
Adottato dal Consiglio Comunale il 09.07.2012
Pubblicato agli Albi comunali
dal 17.09.2012 al 16.10.2012

Il Sindaco:
Il Segretario:

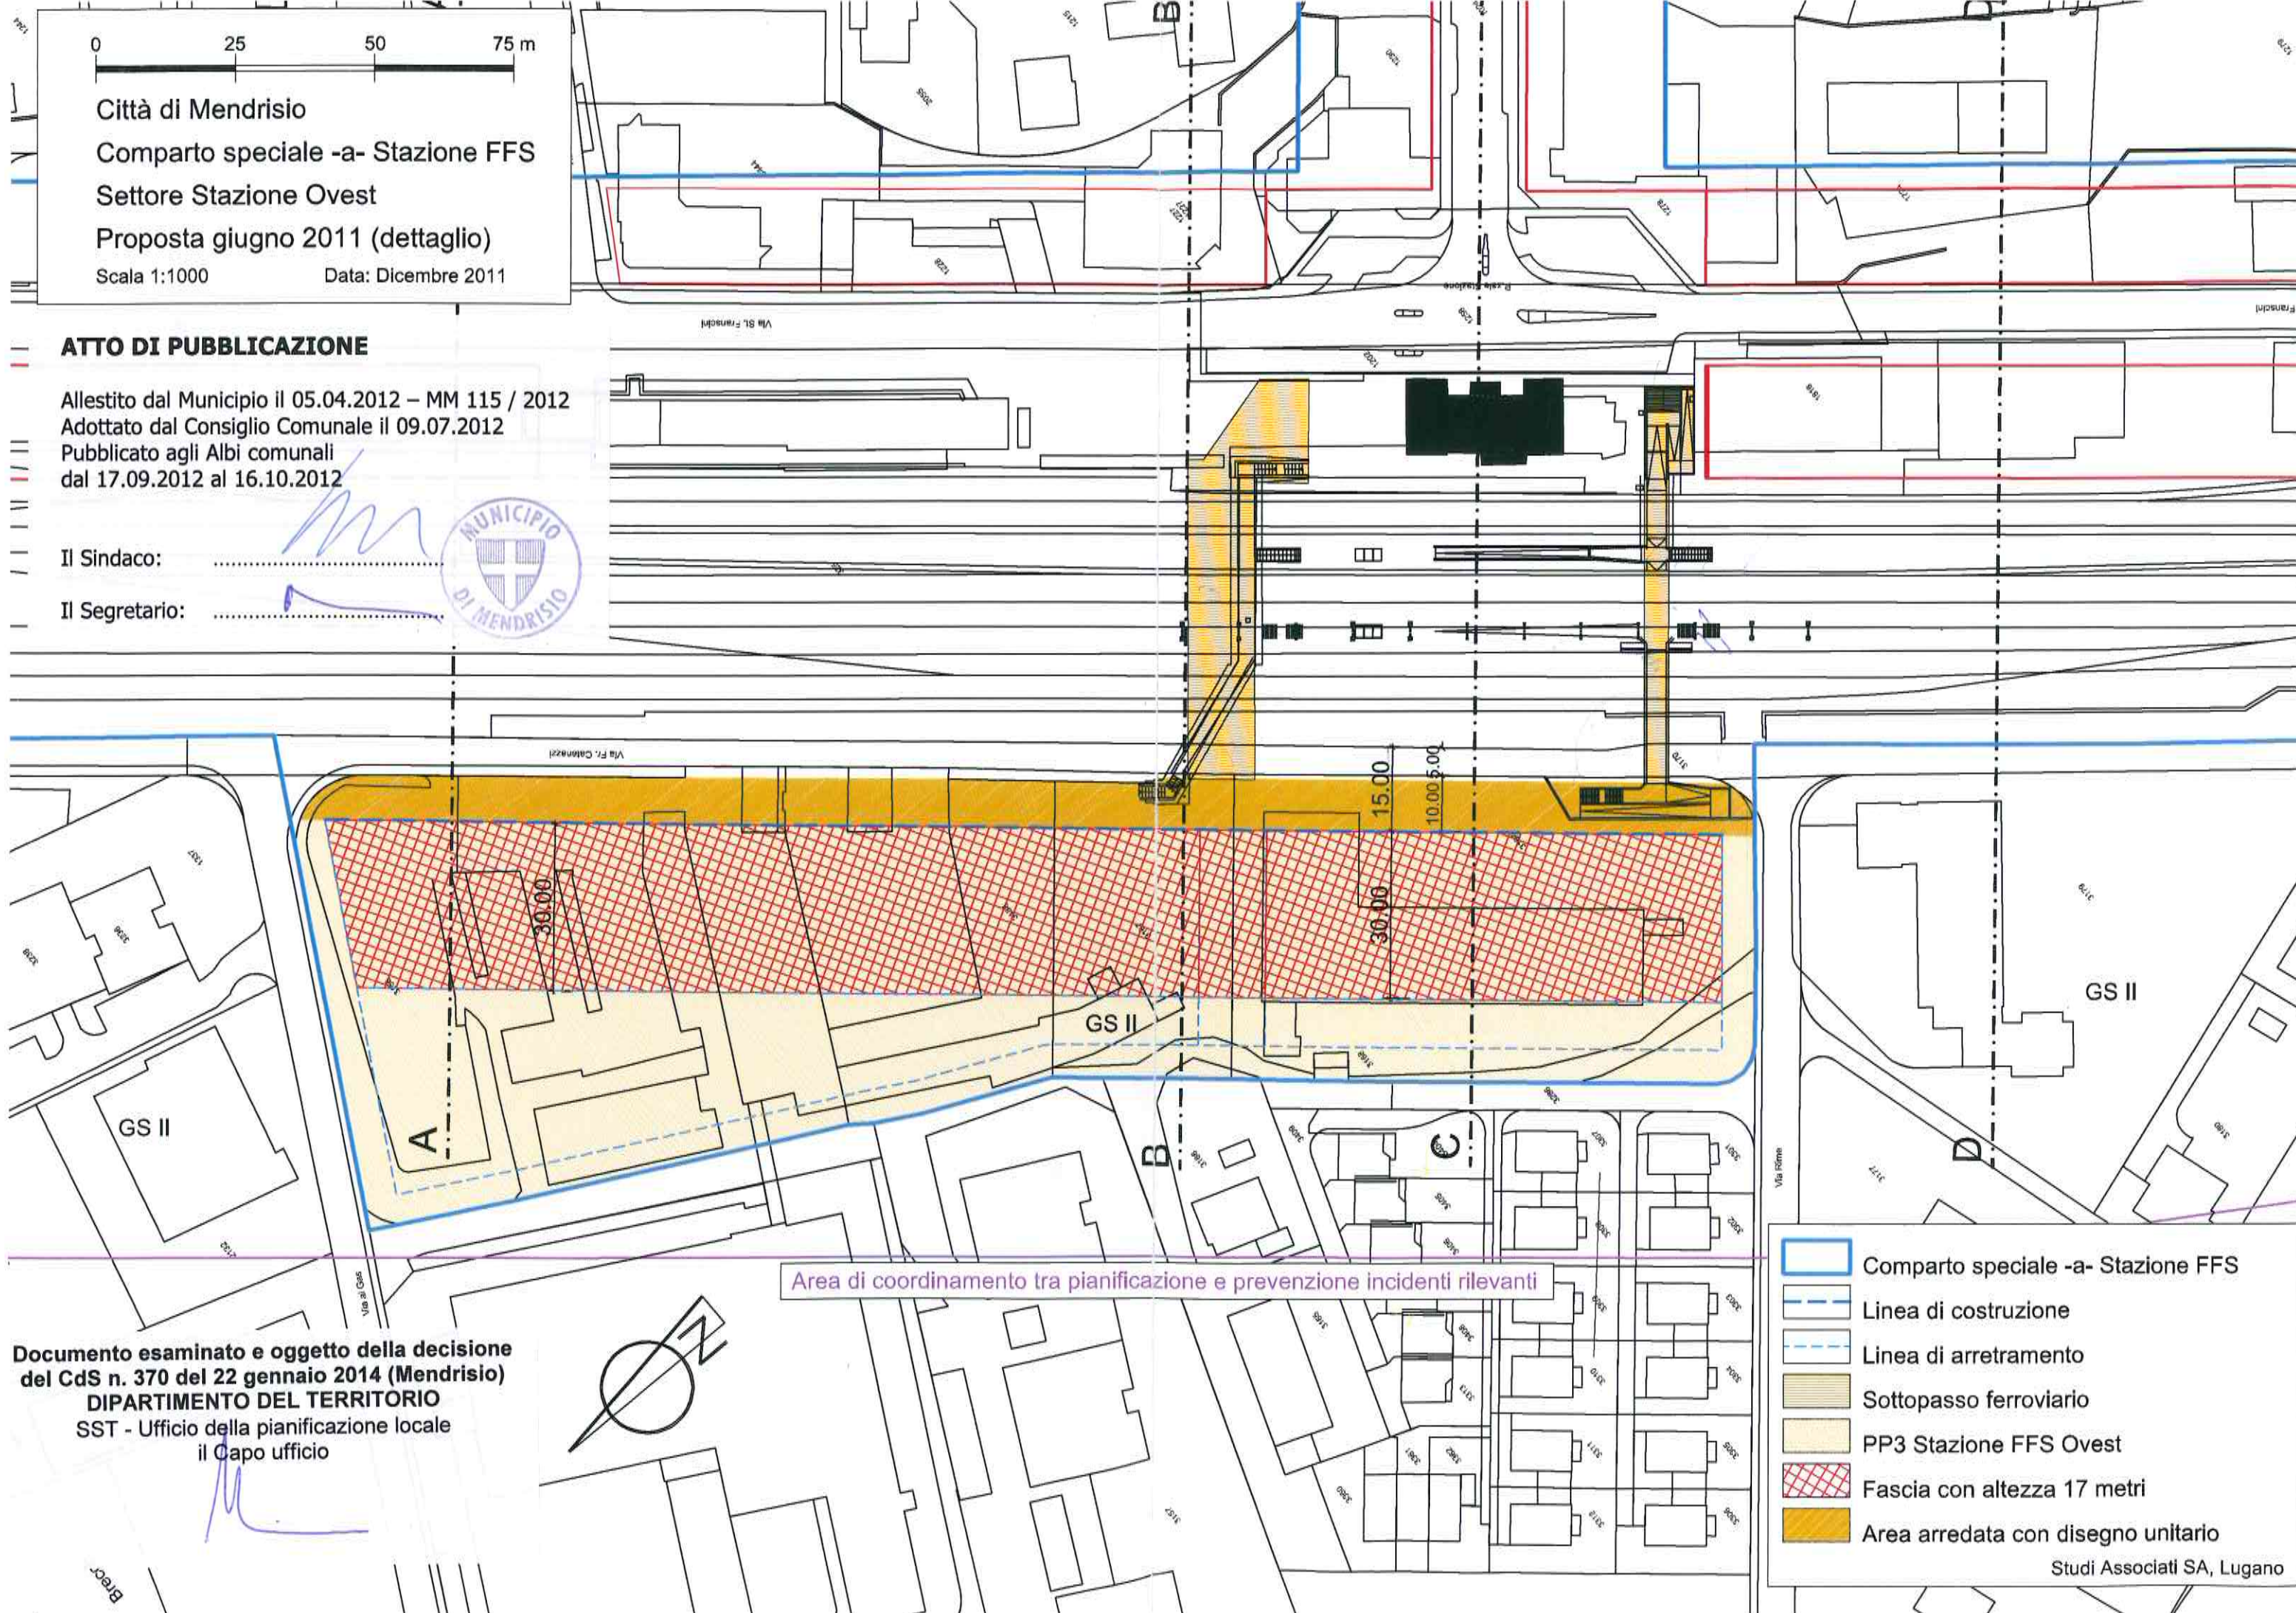

Area di coordinamento tra pianificazione e prevenzione incidenti rilevanti

Documento esaminato e oggetto della decisione
del CdS n. 370 del 22 gennaio 2014 (Mendrisio)
DIPARTIMENTO DEL TERRITORIO
SST - Ufficio della pianificazione locale
il Capo ufficio

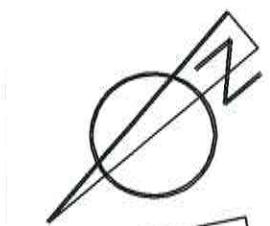

	Comparto speciale -a- Stazione FFS
	Linea di costruzione
	Linea di arretramento
	Sottopasso ferroviario
	PP3 Stazione FFS Ovest
	Fascia con altezza 17 metri
	Area arredata con disegno unitario

Studi Associati SA, Lugano